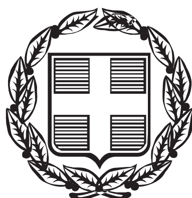



# ΕΦΗΜΕΡΙΣ ΤΗΣ ΚΥΒΕΡΝΗΣΕΩΣ

## ΤΗΣ ΕΛΛΗΝΙΚΗΣ ΔΗΜΟΚΡΑΤΙΑΣ

**ΤΕΥΧΟΣ ΤΕΤΑΡΤΟ** **Αρ. Φύλλου 392**

3 Ιουλίου 2000


ΠΕΡΙΕΧΟΜΕΝΑ

**ΑΠΟΦΑΣΕΙΣ**



## ΑΠΟΦΑΣΕΙΣ

Αριθ. 1041825/3921/Β0010 (1)

Καθορισμός των ορίων αιγιαλού και δημιουργία ζώνης παραλίας στην θέση «Αγ. Γεώργιος» (Όρμος Καρφοί) της Νήσου Γαύδου Ν. Χανίων.

**Ο ΥΠΟΥΡΓΟΣ ΟΙΚΟΝΟΜΙΚΩΝ**

Έχοντας υπόψη:

1. Τις διατάξεις του Ν.3200/55 «περί διοικητικής αποκεντρώσεως» όπως αυτές τροποποιήθηκαν και ισχύουν σήμερα με τα Ν.Δ.532/79, Β.Δ.704/70, Β.Δ.705/70, Β.Δ.192/72, Π.Δ.71/84. Π.Δ.347/88, Ν.2026/92 και Π.Δ. 97/93.

2. Τις διατάξεις του Α.Ν.2344/40 «περί αιγιαλού και παραλίας» όπως έχουν τροποποιηθεί και συμπληρωθεί μεταγενέστερα.

3. Τις διατάξεις του άρθρου 20 του Ν.719/77 «περί του τρόπου σύνταξης τοπογραφικών - υψομετρικών διαγραμμάτων από ιδιώτες μηχανικούς κλπ».

4. Τις διατάξεις του Ν.Δ.439/70 «περί συμπληρώσεως των διατάξεων περί αιγιαλού».

5. Τις διατάξεις του άρθρου 100 του Π.Δ.284/88 «περί συγκροτήσεως μεταξύ άλλων και της Επιτροπής καθορισμού ορίων αιγιαλού και παραλίας και θέσεων αμμοληψίας».

6. Την υπ’ αριθμ.1078204/927/0006Α/6.8.1992 κοινή Υπουργική Απόφαση των Υπουργών Προεδρίας και Οικονομικών, με την οποία διατηρείται σε ισχύ η Επιτροπή καθορισμού ορίων αιγιαλού και θέσεων αμμοληψίας.

7. Τις διατάξεις του άρθρου 19 παράγραφος 5 Ν.Δ.2344/95, του άρθρου 52 παράγραφος 6 Ν. 2218/94, του άρθρου 4 παρ. 7 του Ν. 2240/94, δυνάμει των οποίων αρμοδιότητες του Υπουργείου Οικονομικών που είχαν μεταβιβασθεί στους Νομάρχες, ανήκουν στον Περ/κό Δ/ντή, σε συνδυασμό με αυτές του άρθρου 14 παρ.2 του Ν.2399/96 με τις οποίες προβλέπεται η κατάργηση των θέσεων των Περιφερειακών Δ/ντών, οι αρμοδιότητες πλέον του οποίου περιήλθαν στο Γενικό Γραμματέα της Περιφέρειας και ασκούνται από τον Αναπληρωτή Περιφερειακό Διευθυντή.

8. Τις διατάξεις του τέταρτου εδαφίου της παραγράφου 2 του άρθρου 1 και της παρ.6 του ιδίου άρθρου του Ν.2503/97 «Διοίκηση, οργάνωση, στελέχωση της Περιφέρειας, ρύθμιση θεμάτων για την Τοπική Αυτοδιοίκηση και άλλες διατάξεις» (ΦΕΚ 107/Α), σύμφωνα με τις οποίες οι Περιφερειακές Υπηρεσίες του Υπουργείου Οικονομικών, που συγκροτούσαν την Περιφερειακή Διοίκηση του Νομού ή Νομαρχίας, δεν υπήχθησαν στην ενιαία οργανική μονάδα της Περιφέρειας, ούτε καταργήθηκαν, αλλά αποτελούν από 1.9.1997, Υπηρεσίες του Υπουργείου Οικονομικών.

9. Την 1043053/483/Α0006/9.5.00 (ΦΕΚ 622 Β/10.5.00) απόφαση Υπουργού Οικονομικών «περί μεταβίβασης αρμοδιοτήτων του Υφυπουργού Οικονομικών στου Γεν. Γραμματέα, στους Γεν.Δ/ντές κλπ του Υπουργείου Οικονομικών».

10. Την από 18.12.97 έκθεση της κατά το άρθρο 100 του Π.Δ.284/88 αρμόδιας Επιτροπής καθορισμού ορίων αιγιαλού και παραλίας για τον καθορισμό ορίων αιγιαλού και δημιουργία ζώνης παραλίας στην περιοχή «Άγ. Γεώργιος» (όρμος Καρφοί) της Νήσου Γαύδου Ν. Χανίων.

11. Το από έτος 1997 τοπογραφικό - υψομετρικό διάγραμμα, κλίμακας 1:500. αποτελούμενο από μία (1) πινακίδα που συντάχθηκε από τον Εμμ.Αρχοντάκη, Πολιτικό Μηχανικό και το οποίο ελέγχθηκε ως προς την ακρίβεια της αποτύπωσης την 22.10.97 από τον Ιωσήφ Σανδαλάκη, Αγρ.Τοπ/φο Μηχ/κό της Τ.Υ.Δ.Κ. Χανίων και θεωρήθηκε την ίδια ημερομηνία, από την Προϊσταμένη της ΤΥΔΚ Χανίων Κρ.Χουλάκη όπως ορίζουν οι διατάξεις του άρθρου 20 του Ν. 719/77. και συνοδεύει την έκθεση της προαναφερόμενης Επιτροπής.

12. Το με αριθμό 544.5/881/99/1745/23.11.1999 έγγραφο του ΓΕΝ με το οποίο συμφωνεί με τα καθορισθέντα από την Επιτροπή όρια, αποφασίζουμε:

Επικυρώνει την από 18.12.97 έκθεση της κατά το άρθρο 100 του Π.Δ.284/88 αρμοδίας Επιτροπής περί χάραξης των ορίων αιγιαλού και δημιουργία ζώνης παραλίας στην περιοχή «Αγ. Γεώργιος (Όρμος Καρφοί) της Νήσου Γαύδου. Ν.Χανίων, καθώς επίσης και το από το έτος 1997 σχετικό με τη χάραξη, τοπογραφικό - υψομετρικό διάγραμμα, κλίμακας 1:500 σε μια (1) πινακίδα που συντάχθηκε από τον Αρχοντάκη Εμμανουήλ, Πολιτικό Μηχανικό και το οποίο ελέγχθηκε ως προς την ακρίβεια της αποτύπωσης την 22.10.97 από τον Ιωσήφ Σανδαλάκη, Αγρ.Τοπ/φο Μηχανικό της Τ.Υ.Δ.Κ. Χανίων και θεωρήθηκε την ίδια ημερομηνία από την Προϊσταμένη της ΤΥΔΚ Χανίων Κρ.Χουλάκη όπως ορίζουν οι διατάξεις του άρθρου 20 του Ν.719/77.

Στο τοπογραφικό διάγραμμα, καθορίσθηκε από την αρμόδια Επιτροπή, όπως πιο πάνω αναφέρεται, η οριογραμμή του αιγιαλού με κόκκινη συνεχόμενη πολυγωνική γραμμή με στοιχεία (1,2,3,......10,11) της οποίας οι κορυφές εξασφαλίζονται με συντεταγμένες του Κρατικού Δικτύου.

Την οριογραμμή της παραλίας με κίτρινη συνεχόμενη πολυγωνική γραμμή με στοιχεία 1΄, 2', 3',............10', 11' με σταθερή απόσταση 10 μ. από την οριογραμμή του αιγιαλού της οποίας ομοίως οι κορυφές εξασφαλίζονται με συντεταγμένες του Κρατικού δικτύου.

Αποφαίνεται ότι δεν υφίσταται παλαιός αιγιαλός ούτε κτίσματα εντός της ζώνης της παραλίας.

Ο καθορισμός της οριογραμμής του αιγιαλού γίνεται για πρώτη φορά στην περιοχή αυτή και δεν έχει καθορισθεί στο παρελθόν οριογραμμή αιγιαλού.

Η παρρούσα απόφαση μαζί με την έκθεση της Επιτροπής και το τοπογραφικό διάγραμμα να δημοσιευθούν στην Εφημερίδα της Κυβερνήσεως.

Αθήνα, 2 Ιουνίου 2000

Με εντολή Υπουργού
Ο Γενικός Γραμματέας
ΧΑΡΗΣ ΑΛΑΜΑΝΟΣ

---

ΕΚΘΕΣΗ
ΕΠΙΤΡΟΠΗΣ ΚΑΘΟΡΙΣΜΟΥ ΤΩΝ ΟΡΙΟΓΡΑΜΜΩΝ
ΑΙΓΙΑΛΟΥ ΚΑΙ ΠΑΡΑΛΙΑΣ

Για τον καθορισμό των ορίων του αιγιαλού και της παραλίας στην θέση «Αγ. Γεώργιος» (Όρμος Καρφοί) Νήσου Γαύδου Ν. Χανίων.

Χανιά σήμερα την 18.12.1997, οι παρακάτω υπογράφοντες:

1. Λουκάς Μπασιάς, Προϊστάμενος της Κτηματικής Υπηρεσίας Ν. Χανίων, ως Πρόεδρος.

2. Ιωσήφ Σανδαλάκης, Αγρον. Τοπ/φος Μηχ/κός, που υπηρετεί στην ΤΥΔΚ Χανίων, ως μέλος.

3. Χονδροζουμάκης Γεώργιος, υπολιμενάρχης Χανίων, αναπληρωματικό μέλος, λόγω κωλύματος του Λιμενάρχη.

παρουσία και της γραμματέως Αδ. Βουλγαράκη, που αποτελούμε την πιο πάνω επιτροπή καθορισμού των ορίων αιγιαλού και παραλίας σύμφωνα με το άρθρο 100 του Π.Δ. 284/88, καθώς και την με αριθμό 9/96 απόφαση του Περιφερειακού Διευθυντή Χανίων, περί συστάσεως επιτροπής καθορισμού των οριογραμμών αιγιαλού και παραλίας, μεταβήκαμε στην προαναφερόμενη περιοχή.

Αφού λάβαμε υπόψη:

1) Το αριθμ. 96/3.10.97 έγγραφο της ΣΕΛΙΝΟ ΑΕ με το οποίο ζητά τον καθορισμό των οριογραμμών του αιγιαλού και της παραλίας στην παραπάνω αναφερόμενη περιοχή.

2) Το από Αύγουστο 1997 τοπογραφικό διάγραμμα (σε 1 πινακίδα) που συνέταξε ο Εμμανουήλ Αρχοντάκης, πολιτικός μηχανικός, σε κλίμακα 1:500 ελεγμένο για την ακρίβειά του την 22.10.97 από τον Ιωσήφ Σανδαλάκη, Αγρονόμο τοπογράφο μηχανικό της Τ.Υ.Δ.Κ. Χανίων και θεωρημένο απο την Προϊσταμένη της ίδιας Υπηρεσίας την 22.10.97.

3) την γνώμη που έχουμε δημιουργήσει από μεταβιβάσεις που έχουμε κάνει στην περιοχή.

4) Τις διατάξεις του Α.Ν. 2344//40 περί αιγιαλού και παραλίας σε συνδυασμό με τις διατάξεις του άρθρ. 23 του Ν. 1337/83, αποφασίζουμε:

Α) Καθορίζουμε επί του αναφερομένου τοπογραφικού διαγράμματος.

1) Οριογραμμή αιγιαλού με κόκκινη συνεχή πολυγωνική γραμμή και με κορυφές 1, 2, 3, ...... 10, 11.


2) Οριογραμμή παραλίας πλάτους 10 μέτρων από την οριογραμμή του αιγιαλού με κίτρινη συνεχή πολυγωνική γραμμή και με κορυφές 1΄, 2΄, 3΄, ...... 10΄, 11΄ επειδή δεν εξυπηρετείται ο σκοπός του αριθ. 7 του Α.Ν. 2344/40.


Β) Εντός της ζώνης της παραλίας δεν υπάρχουν κτίσματα.


Η Επιτροπή


| Ο Πρόεδρος | Η Γραμματέας |
|---|---|
| ΛΟΥΚΑΣ ΜΠΑΣΙΑΣ | ΑΔ. ΒΟΥΛΓΑΡΑΚΗ |

Τα μέλη
ΙΩΣΗΦ ΣΑΝΔΑΛΑΚΗΣ
Γ. ΧΟΝΔΡΟΖΟΥΜΑΚΗΣ

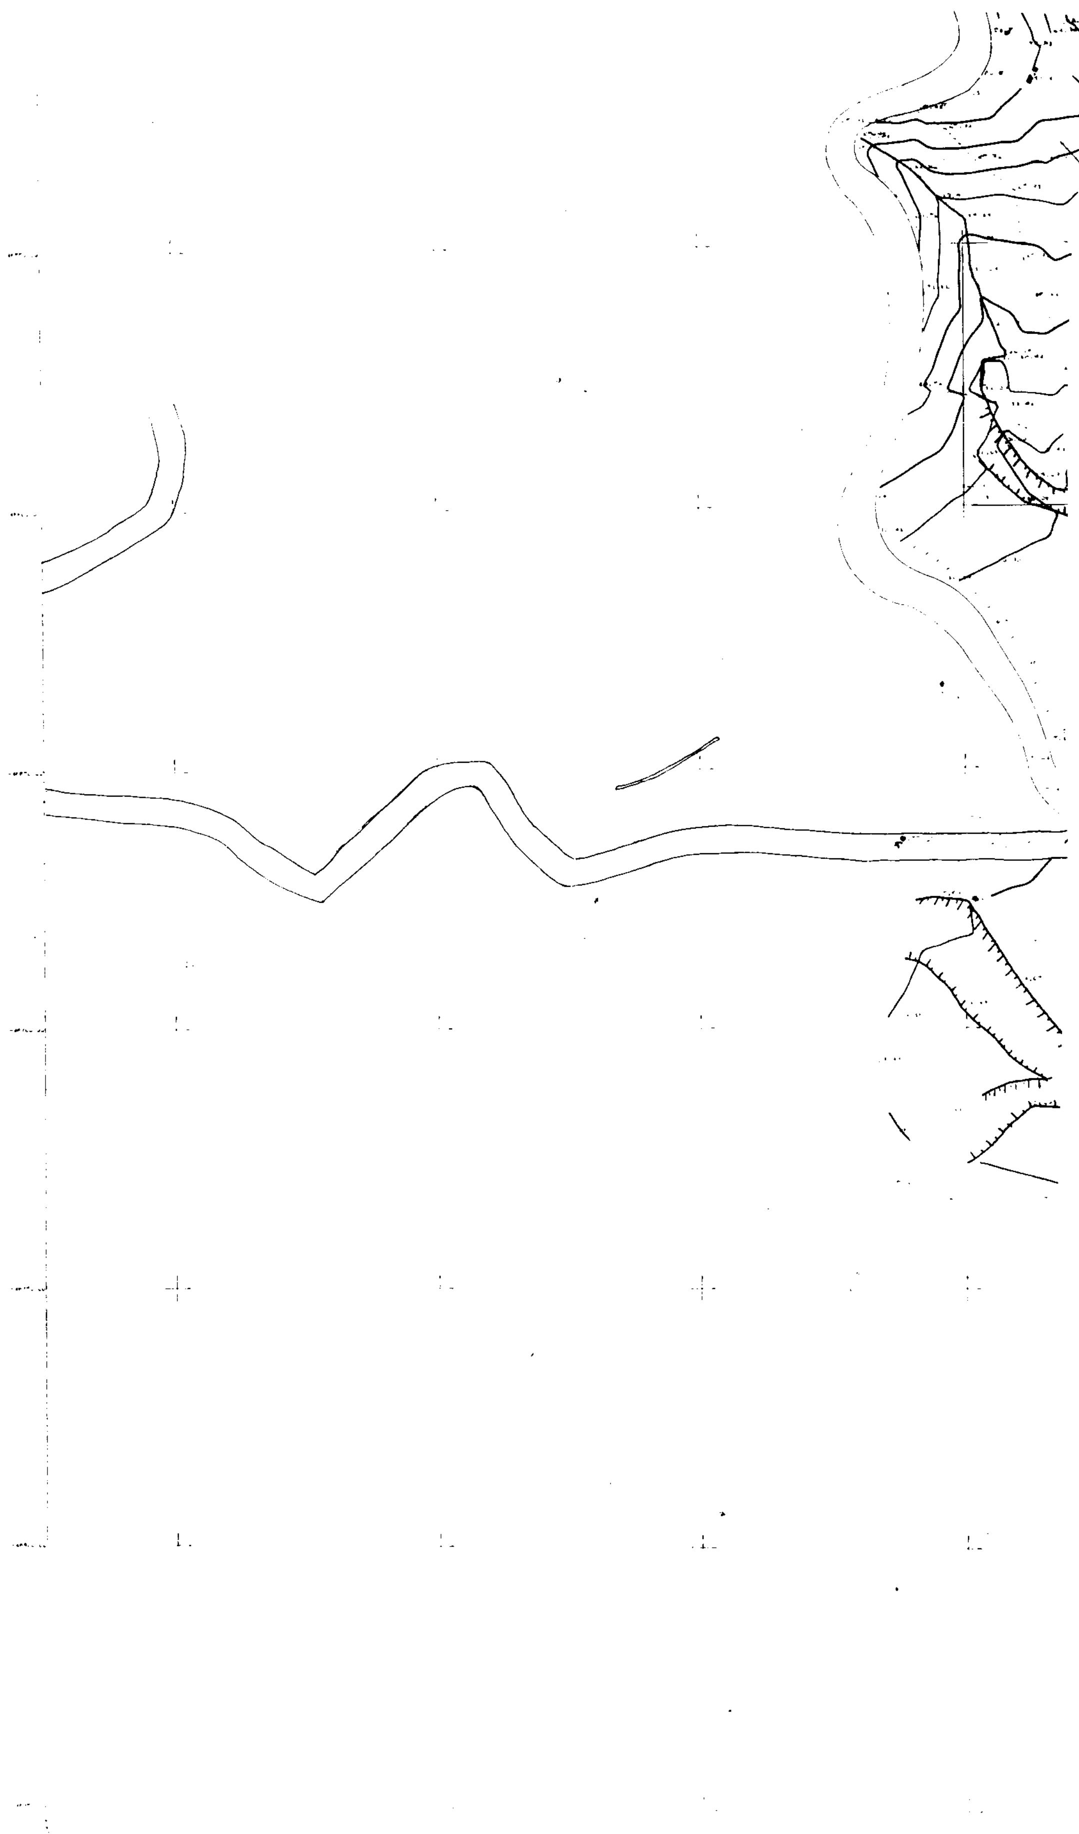

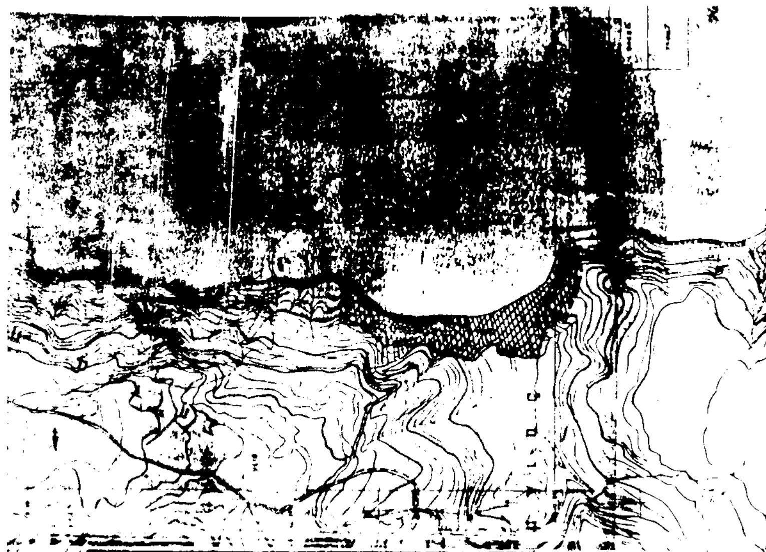

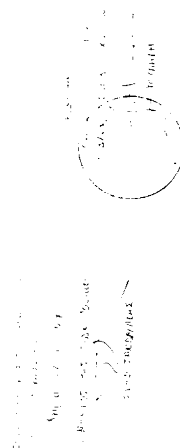

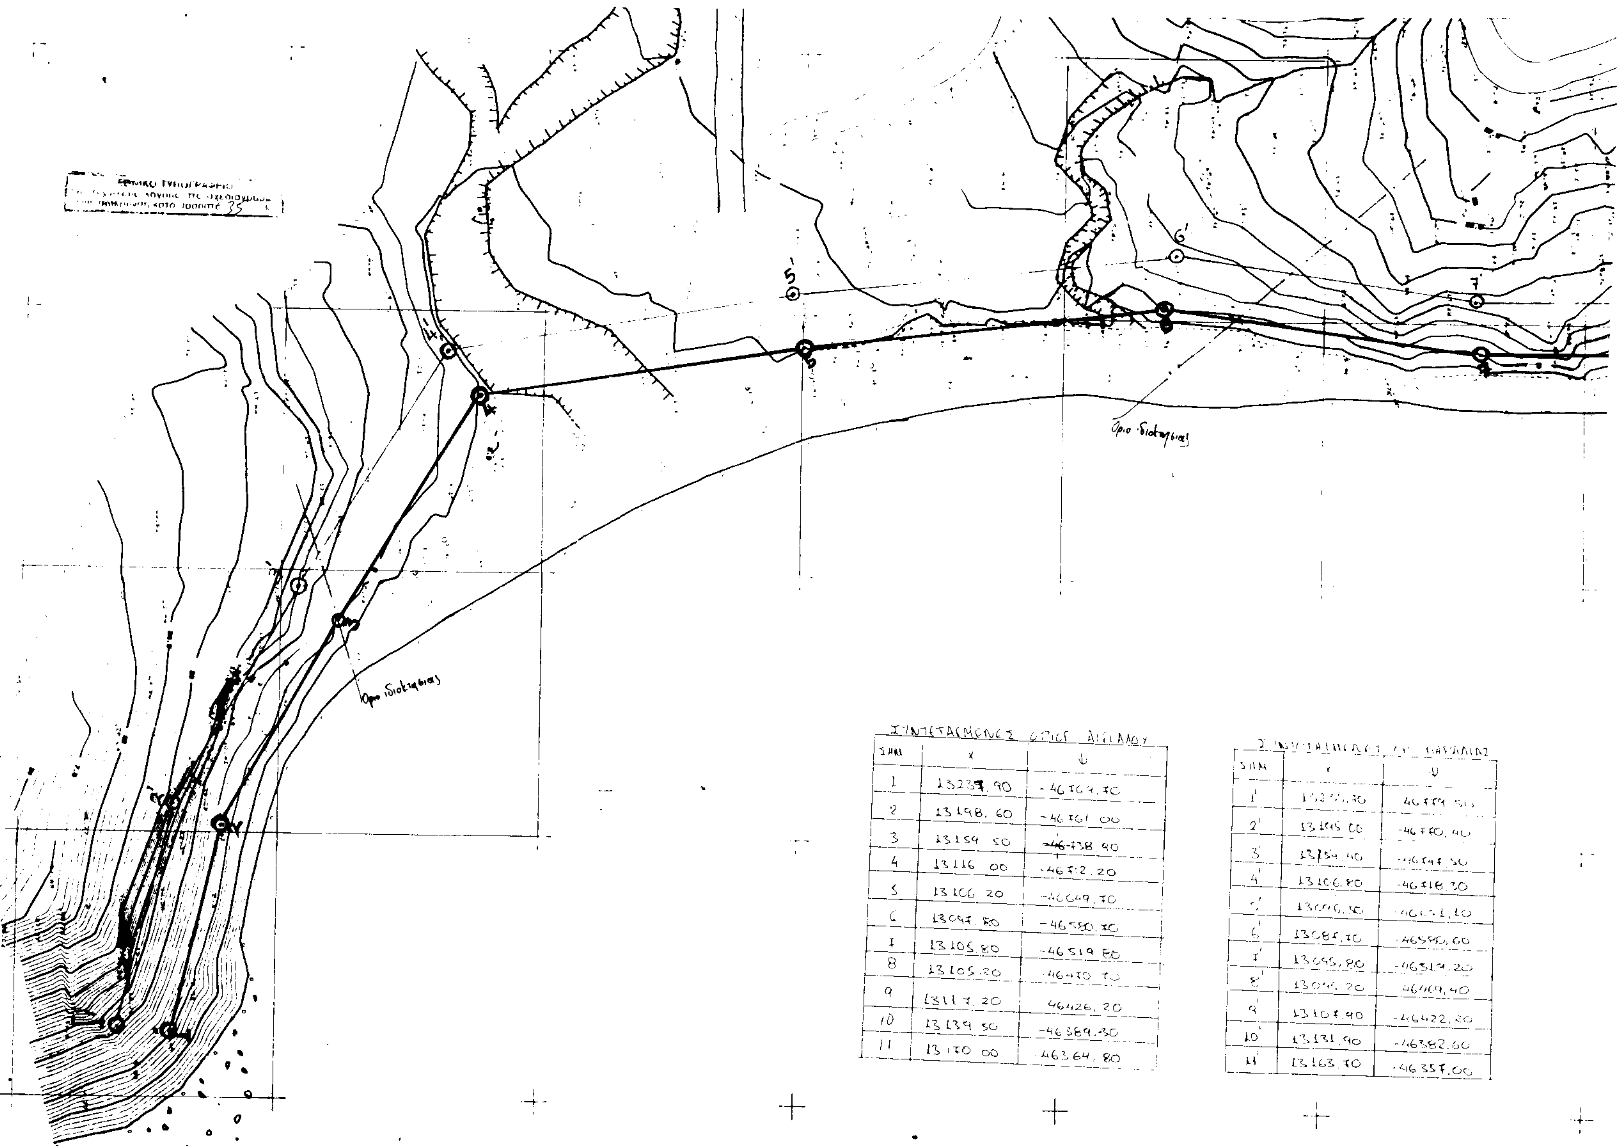



ΣΥΝΤΕΤΑΓΜΕΝΕΣ ΟΡΙΟΥ ΑΙΓΙΑΛΟΥ

| ΣΗΜ | x | y |
|---|---|---|
| 1 | 13237.90 | -46767.70 |
| 2 | 13198.60 | -46761.00 |
| 3 | 13159.50 | -46738.90 |
| 4 | 13116.00 | -46712.20 |
| 5 | 13106.20 | -46649.70 |
| 6 | 13097.80 | -46580.70 |
| 7 | 13105.80 | -46519.80 |
| 8 | 13105.20 | -46470.70 |
| 9 | 13117.20 | 46426.20 |
| 10 | 13139.50 | -46389.30 |
| 11 | 13170.00 | 46364.80 |

ΣΥΝΤΕΤΑΓΜΕΝΕΣ ΟΡΙΟΥ ΠΑΡΑΛΙΑΣ

| ΣΗΜ | x | y |
|---|---|---|
| 1' | [illegible] | 46779.50 |
| 2' | 13195.00 | -46770.40 |
| 3' | 13154.40 | -46747.50 |
| 4' | 13106.80 | -46718.30 |
| 5' | 13096.30 | -46651.10 |
| 6' | 13087.70 | -46590.00 |
| 7' | 13095.80 | -46519.20 |
| 8' | 13096.20 | 46469.40 |
| 9' | 13107.90 | -46422.20 |
| 10' | 13131.90 | -46382.60 |
| 11' | 13163.70 | -46357.00 |

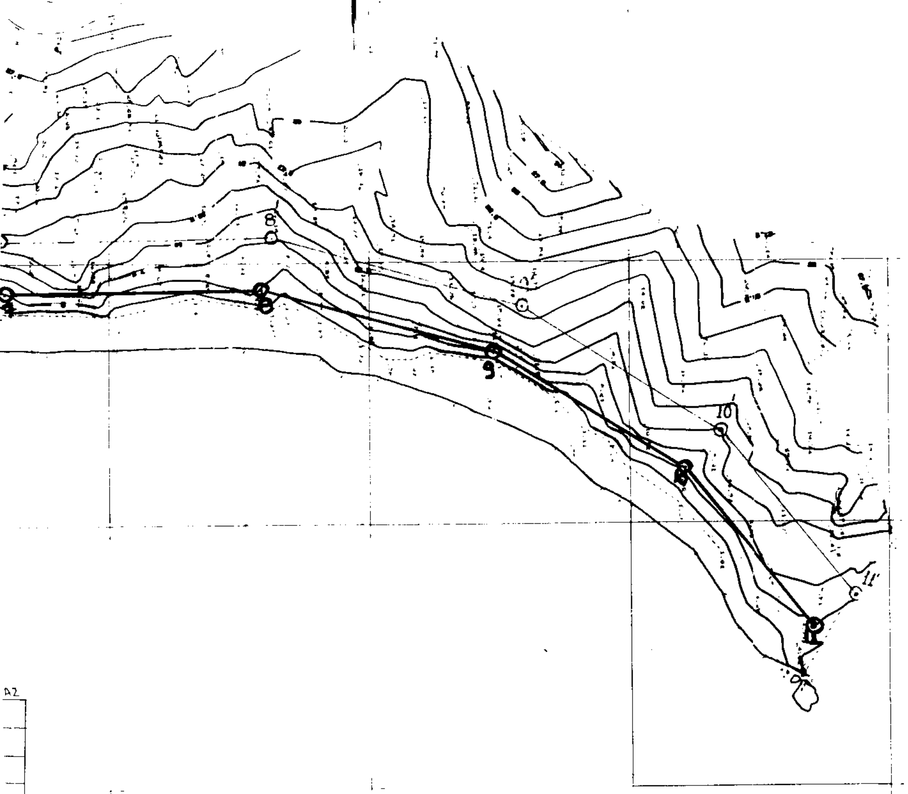

ιδιοκτησια:

εργο:

θεση: Αγιος Γεωργιος (Δήμος Καρφοί) Ν. ΓΑΥΔΟΣ

| θεμα σχεδιου | αριθμος σχεδιου |
|---|---|
| Ακριβές φωτ/φο από το πρωτότυπο του αρχείου της υπηρεσίας | |

κλιμακα: 1/500

χρονος μελετης: 1997

μελετητης

ΑΡΧΟΝΤΑΚΗΣ Ν. ΜΑΝΟΛΗΣ

πολιτικος μηχανικος

| σφραγιδα | υπογραφ. |
|---|---|
| ΜΑΝΟΛΗΣ ΝΙΚ. ΑΡΧΟΝΤΑΚΗΣ ΠΟΛΙΤΙΚΟΣ ΜΗΧΑΝΙΚΟΣ ΠΟΛΥΤΕΧΝΙΚΗΣ ΣΧΟΛΗΣ Α.Π.Θ. ΜΕΛΟΣ Τ.Ε.Ε. ΑΡΙΘ. ΜΗΤΡΩΟΥ 65897 | |

Αριθ. 2578/4.5.2000 (2)

Κήρυξη αναδασωτέας έκτασης εμβαδού 440 στρεμμάτων στη θέση Άγιος Στυλιανός Δημοτικού Διαμερίσματος Βατολάκκου Δήμου Μουσούρων Νομού Χανίων

Ο ΓΕΝΙΚΟΣ ΓΡΑΜΜΑΤΕΑΣ ΠΕΡΙΦΕΡΕΙΑΣ ΚΡΗΤΗΣ

Έχοντας υπόψη:

1. Τις διατάξεις του Νόμου 2503/97 «περί Διοίκησης, Οργάνωσης, Στελέχωσης της Περιφέρειας, ρύθμιση θεμάτων για την τοπική αυτοδιοίκηση και άλλες διατάξεις» σε συνδυασμό με αυτές του Νόμου 2539/97 «Συγκρότηση της Πρωτοβάθμιας Τοπικής Αυτοδιοίκησης» (ΦΕΚ 244/Α/4-12-97).

2. Τις διατάξεις της αριθμ. 5972/13-8-1998 αποφάσεως του Γενικού Γραμματέα Περιφέρειας Κρήτης «περί ορισμού εισηγητών και μεταβίβαση εξουσίας υπογραφής «Με εντολή Γενικού Γραμματέα» αποφάσεων, εγγράφων και άλλων πράξεων στον Γενικό Διευθυντή, στους Προϊσταμένους Διευθύνσεων και Προϊσταμένους Τμημάτων και Γραφείων των Υπηρεσιών της Περιφέρειας».

3. Τις διατάξεις της παρ.3 του άρθρου 117 του Συντάγματος των Ελλήνων.

4. Τις διατάξεις του Ν. 998/79 «περί προστασίας των δασών και των δασικών εν γένει εκτάσεων της χώρας» και ειδικότερα των άρθρων 38 παρ. 1 και 41 παρ. 1 αυτού.

5. Την εισηγητική έκθεση της Δ/νσης Δασών Χανίων σχετική με την κήρυξη ως αναδασωτέας της εκτάσεως που αναφέρεται στο θέμα της παρούσης αποφάσεως, αποφασίζουμε:

Κηρύσσουμε αναδασωτέα την καμένη κατά το μείζον τμήμα αυτής και εκχερσωμένη κατά το έλασσον (μικρά και διάσπαρτα τμήματα συνεχόμενα της καμένης εκτάσεως επί των ορίων αυτής) δημόσια δασική έκταση στη περιοχή «Άγιος Στυλιανός» του Δημοτικού Διαμερίσματος Βατολάκκου Δήμου Μουσούρων Νομού Χανίων, εμβαδού τετρακοσίων σαράντα (440) στρεμμάτων.


Η ανωτέρω έκταση απεικονίζεται πάνω σε χάρτη κλίμακας 1: 5.000, περικλειόμενη από ερυθρά γραμμή. Το απόσπασμα του χάρτη είναι θεωρημένο από το Δ/ντή Δασών Χανίων, και είναι αναπόσπαστα προσαρτημένο στην παρούσα απόφασή μας.

Σκοπός της κηρύξεως της ανωτέρω εκτάσεως ως αναδασωτέας είναι η διατήρηση του δασικού χαρακτήρα αυτής, η αποκατάσταση με φυσική αναγέννηση της καταστραμμένης αυτοφυούς βλάστησης και ο αποκλεισμός της διάθεσης αυτής για άλλη χρήση.

Η απόφασή μας αυτή να δημοσιευθεί στην Εφημερίδα της Κυβερνήσεως.

Χανιά, 4 Μαΐου 2000

Με εντολή Γενικού Γραμματέα Περιφέρειας
Η Γενική Διευθύντρια
ΜΑΡΙΑ ΛΥΓΙΔΑΚΗ - ΙΩΑΝΝΙΔΟΥ

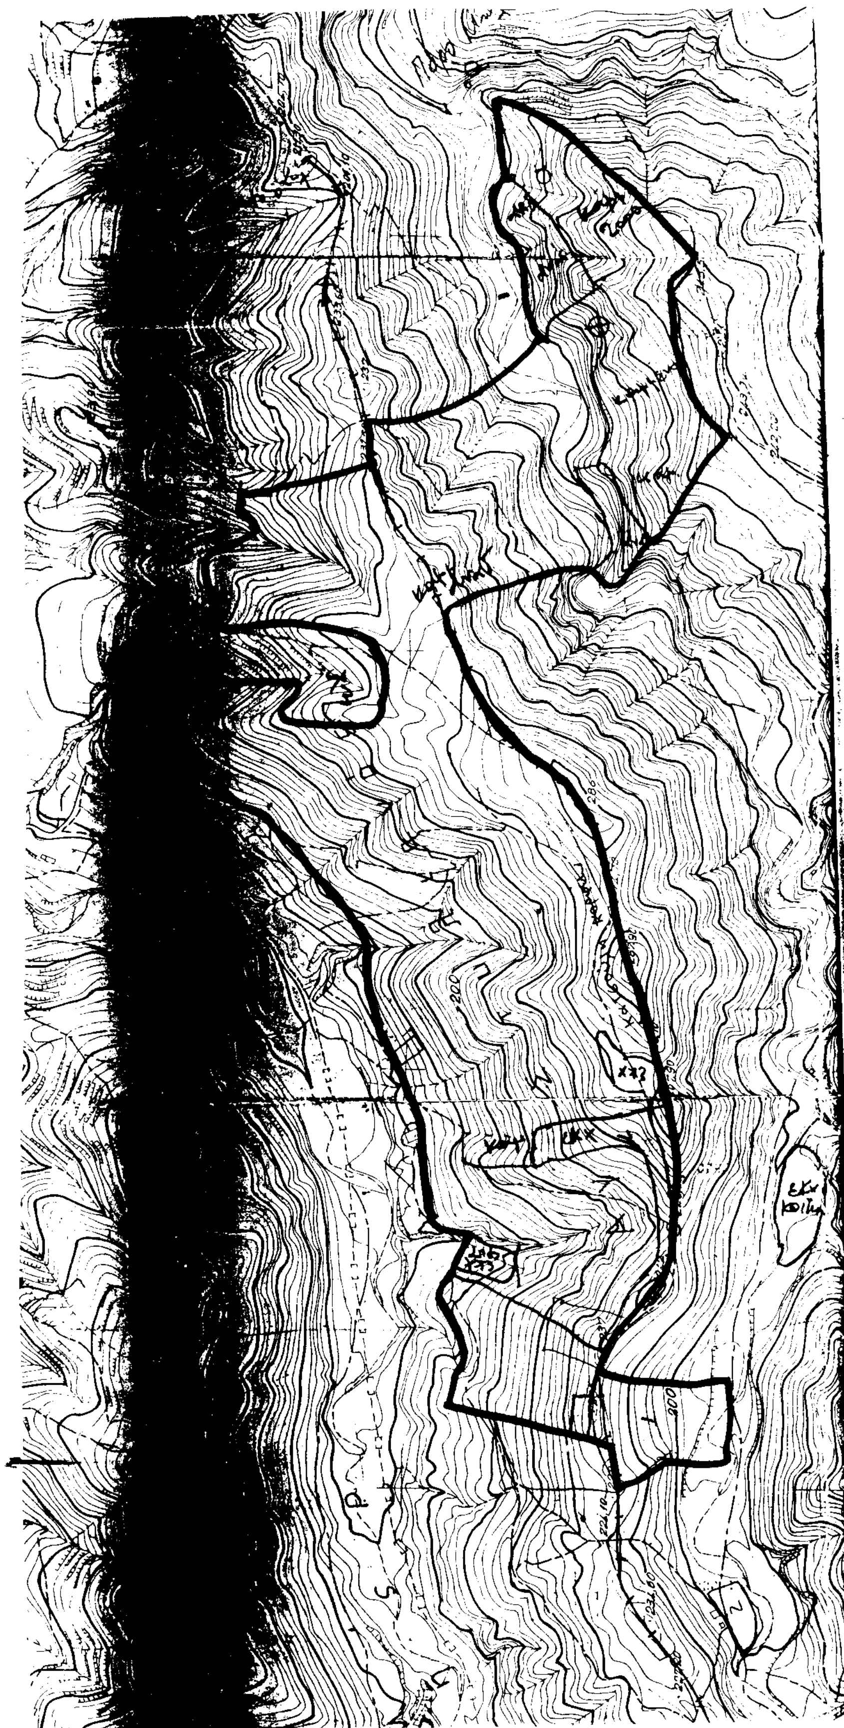

Κλίμαξ χάρτου 1:5000
Η ερυθρά γραμμή περικλείει την καμένη δημόσια δασική έκταση καθώς και τις δημόσιες δασικές εκτάσεις που εχερσώθηκαν παράνομα και συνέχονται μετά της καμένης εκτάσεως.-
Θέση καμένης δασ. εκτάσεως. Περιοχή Αλιπιστωμιανού του Χωριού Βατολάκκου Δήμου Μουσούρων Νομού Χανίων. Εμβαδόν αυτής 440,, στρεμμ.
Ημερομηνία πυρκαϊάς: 05-04-2000
Ανήκει στην υπ' αριθμ. απόφαση
κ Γενικού Γραμματέα Περιφέρειας Κρήτης

ΥΠΟΓΡΑΦΗ 10

Χανιά 4-5-2000
Ο
Συντάκτης
Αγγ. Μάσσος
Δασοπόνος.

ΠΕΡΙΦΕΡΕΙΑ ΚΡΗΤΗΣ
Δ/ΝΣΗ ΔΑΣΩΝ ΧΑΝΙΩΝ
Θεωρείται
Χανιά 4-5-2000
Ο
Δ/ντης Δασών Χανίων
Βας. Κασιωτάκης
Δασολόγος.-